


HRABOVEC



Územný plán obce

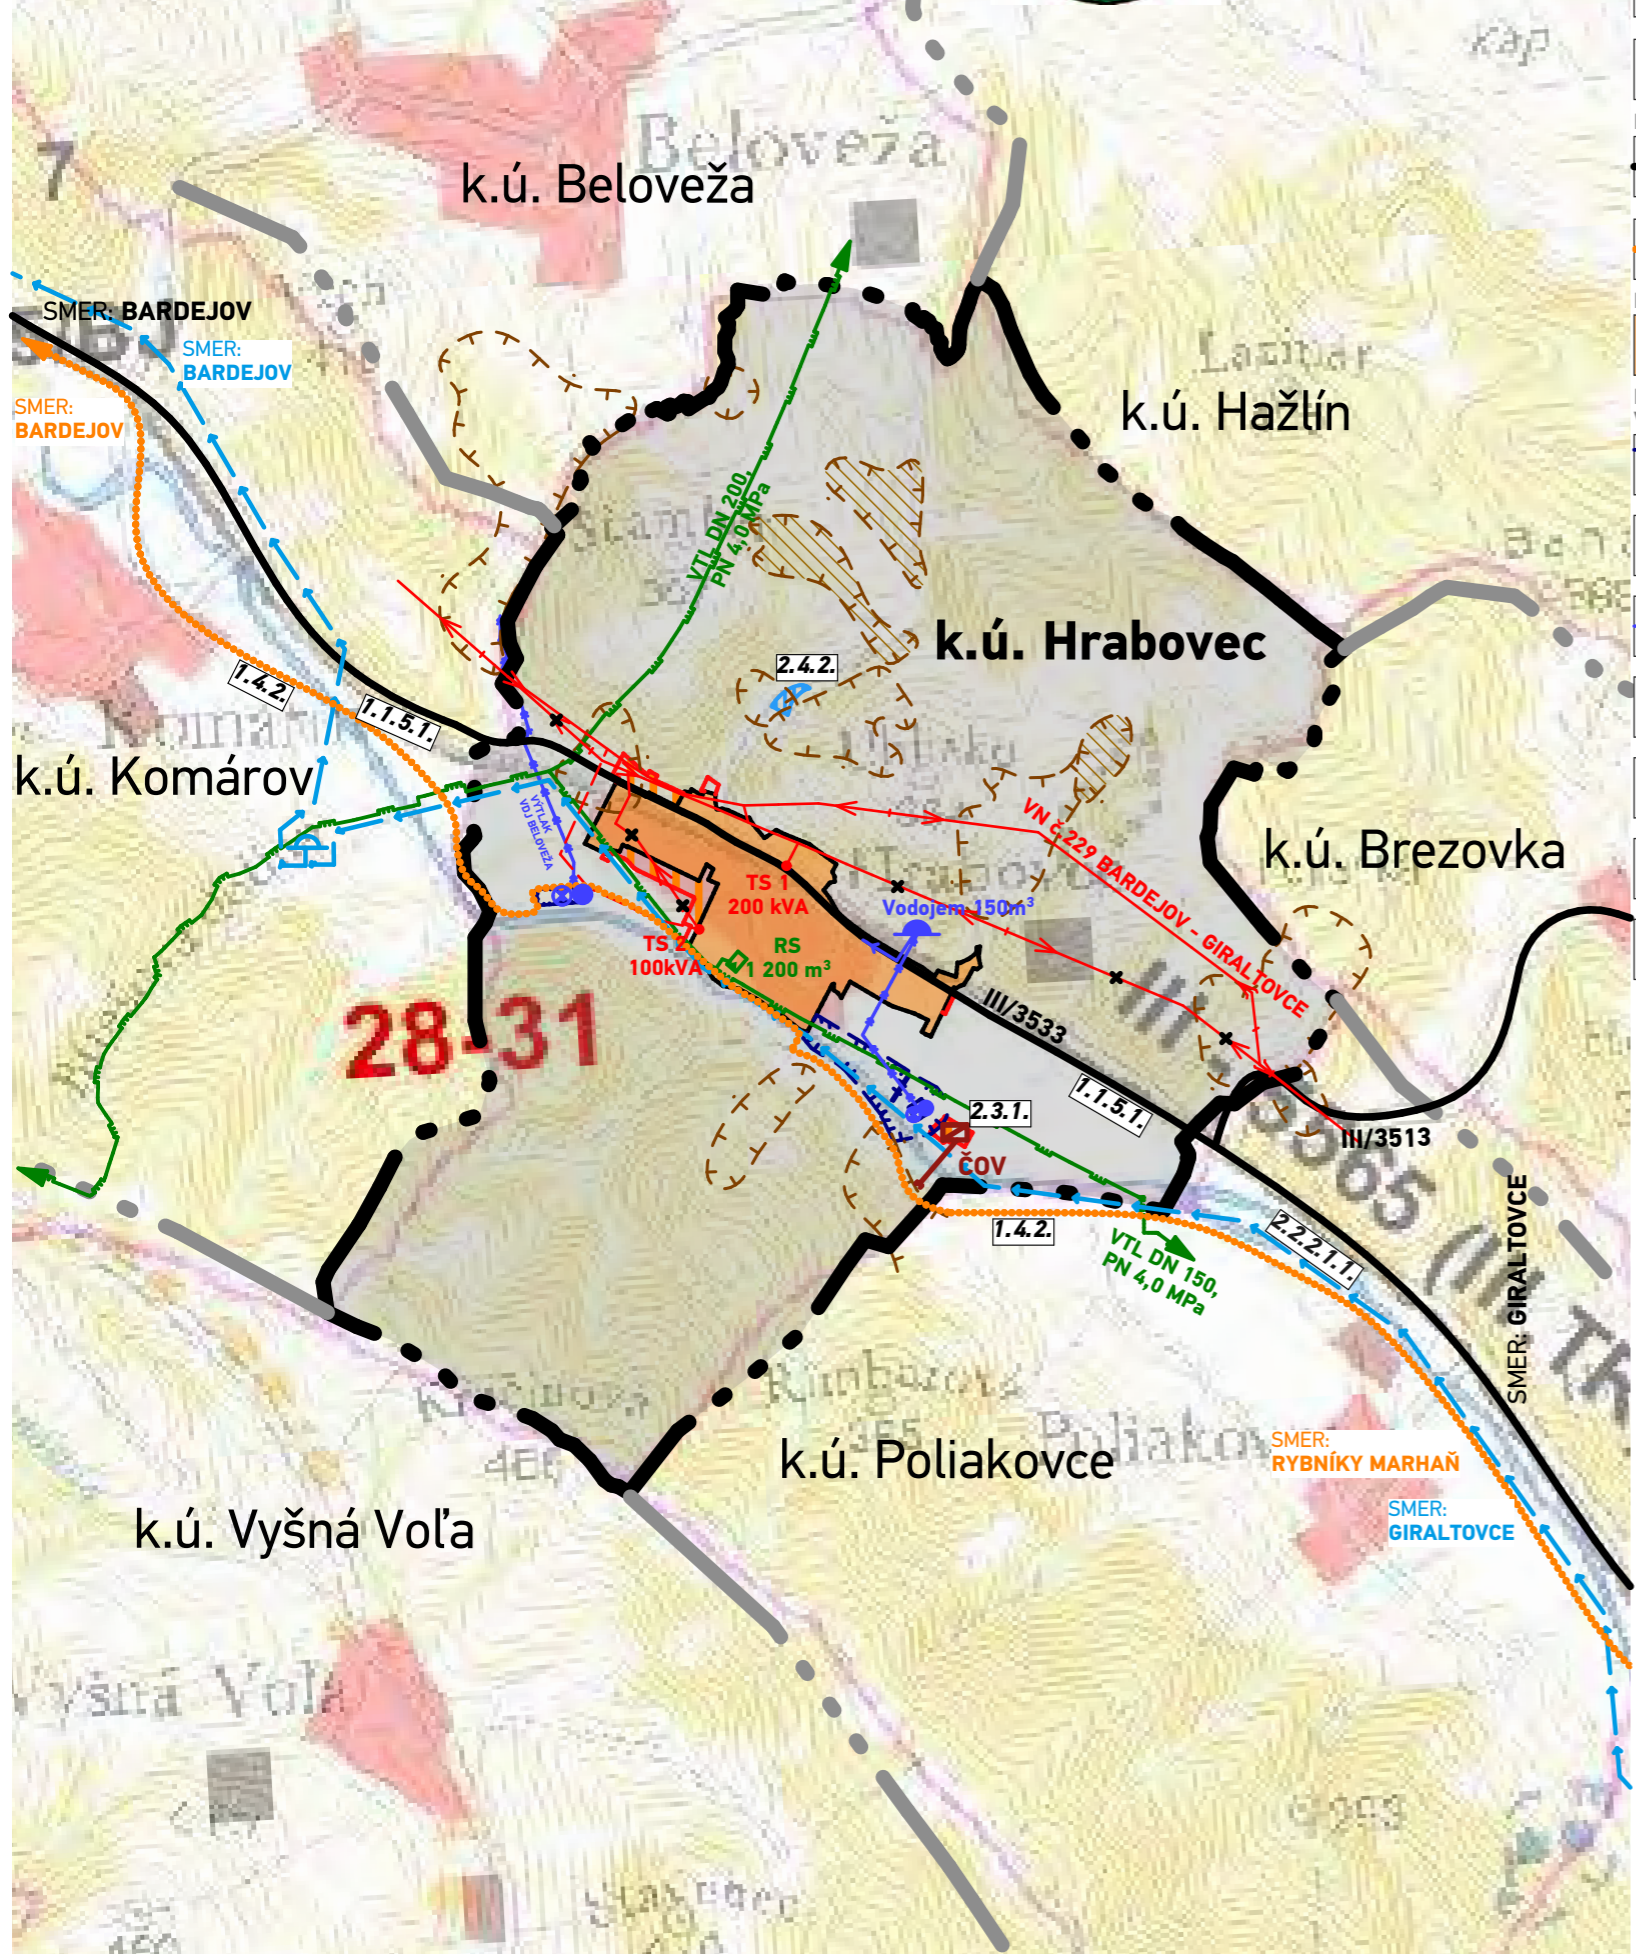

LEGENDA

STAV	NÁVRH	VÝHLAD	
			HRANICA KATASTRÁLNEHO ÚZEMIA
			HRANICA ZASTAVANÉHO ÚZEMIA K 1.1.1990
			HRANICA NAVRHOVANEJ ZASTAVANOSTI ÚZEMIA PODĽA § 139a) ods.8 STAVEBNÉHO ZÁKONA
PRVKY DOPRAVNEJ INFRAŠTRUKTÚRY			
			CESTA III. TRIEDY
			CYKLOTRASY
FUNKČNÉ VYUŽITIE ÚZEMIA			
			ZASTAVANÉ ÚZEMIE / NÁVRH ROZŠÍRENIA ZASTAVANÉHO ÚZEMIA
PRVKY TECHNICKEJ INFRAŠTRUKTÚRY VODNÉ HOSPODÁRSTVO			
			HRANICA OCHRANNÉHO PÁSMA VODNÝCH ZDROJOV I. / II. STUPŇA VNÚTORNÉ / VONKAJŠIE
			PRÍVODNÝ VODOVODNÝ RAD GIRALTOVCE - BARDEJOV
			VÝTLAČNÉ POTRUBIE PITNEJ VODY
			VODOJEM / ČERPACIA STANICA / VODNÝ ZDROJ
			VODNÁ PLOCHA /POLDER/
			SPLAŠKOVÁ KANALIZÁCIA
			ČISTIAREŇ ODPADOVÝCH VÔD
ENERGETICKÉ HOSPODÁRSTVO			
			VTL PLYNOVOD
			REGULAČNÁ STANICA PLYNU HRABOVEC 1 200 m³
			VZDUŠNÉ ELEKTRICKÉ VEDENIE VN 22 kV
			VZDUŠNÉ ELEKTRICKÉ VEDENIE VN 22 kV NA ZRUŠENIE
			ELEKTRICKÉ TRAFOSTANICE
SEKUNDÁRNE STRESOVÉ JAVY A ICH ZDROJE			
			ZOSUVY POTENCIÁLNE
			ZOSUVY AKTÍVNE
VEREJNOPROSPEŠNÉ STAVBY			
			OZNAČENIE PLŔCH / LÍNIÍ VEREJNOPROSPEŠNÝCH STAVIEB ÚPN-PSK ZaD 2019

Poznámka: ÚPN-O Hrabovec spracovaný na podklade ÚPN-PSK - Komplexný urbanistický návrh

SCHVAĽOVACIA DOLOŽKA - ÚZEMNÝ PLÁN OBCE HRABOVEC

SCHVAĽOVACÍ ORGÁN: ZASTUPITELSTVO OBCE HRABOVEC	JOZEF MAXIN STAROSTA OBCE HRABOVEC
ČÍSLO UZNESENIA POTVRDZUJÚCEHO PLATNOSŤ ÚPN-O: ZÁVÄZNÁ ČASŤ VYHLÄSENÄ VZN Č. UZNESENÍM ČÍSLO. : DÁTUM SCHVÄLENIA:	PEČIATKA

názov dokumentácie	HRABOVEC Územný plán obce - Návrh	 atrium ARCHITEKTI Mlynská 27, 040 01 Košice T/F: +421 55 62 315 87 architekti@atriumstudio.sk www.atriumstudio.sk
kraj / okres	Prešovský / Bardejov	
obstarávateľ	Obec Hrabovec	
hlavný riešiteľ	Ing.arch. Dušan Burák, CSc.	
zodpovední riešitelia	Ing. Marek Dubiel, Ing. Ladislav Pažák, Mgr. Milan Barlog, Ing. Milan Kolesár, Ing. Michal Burák, Ing.Ing.arch. Marek Bakalár	dátum október 2019 stupeň ÚPN-O Návrh