


HRABOVEC

Územný plán obce



Verejnoprospešné stavby vyplývajúce z ÚPN-0 Hrabovec:

27 - všetky navrhované línie technickej infraštruktúry;

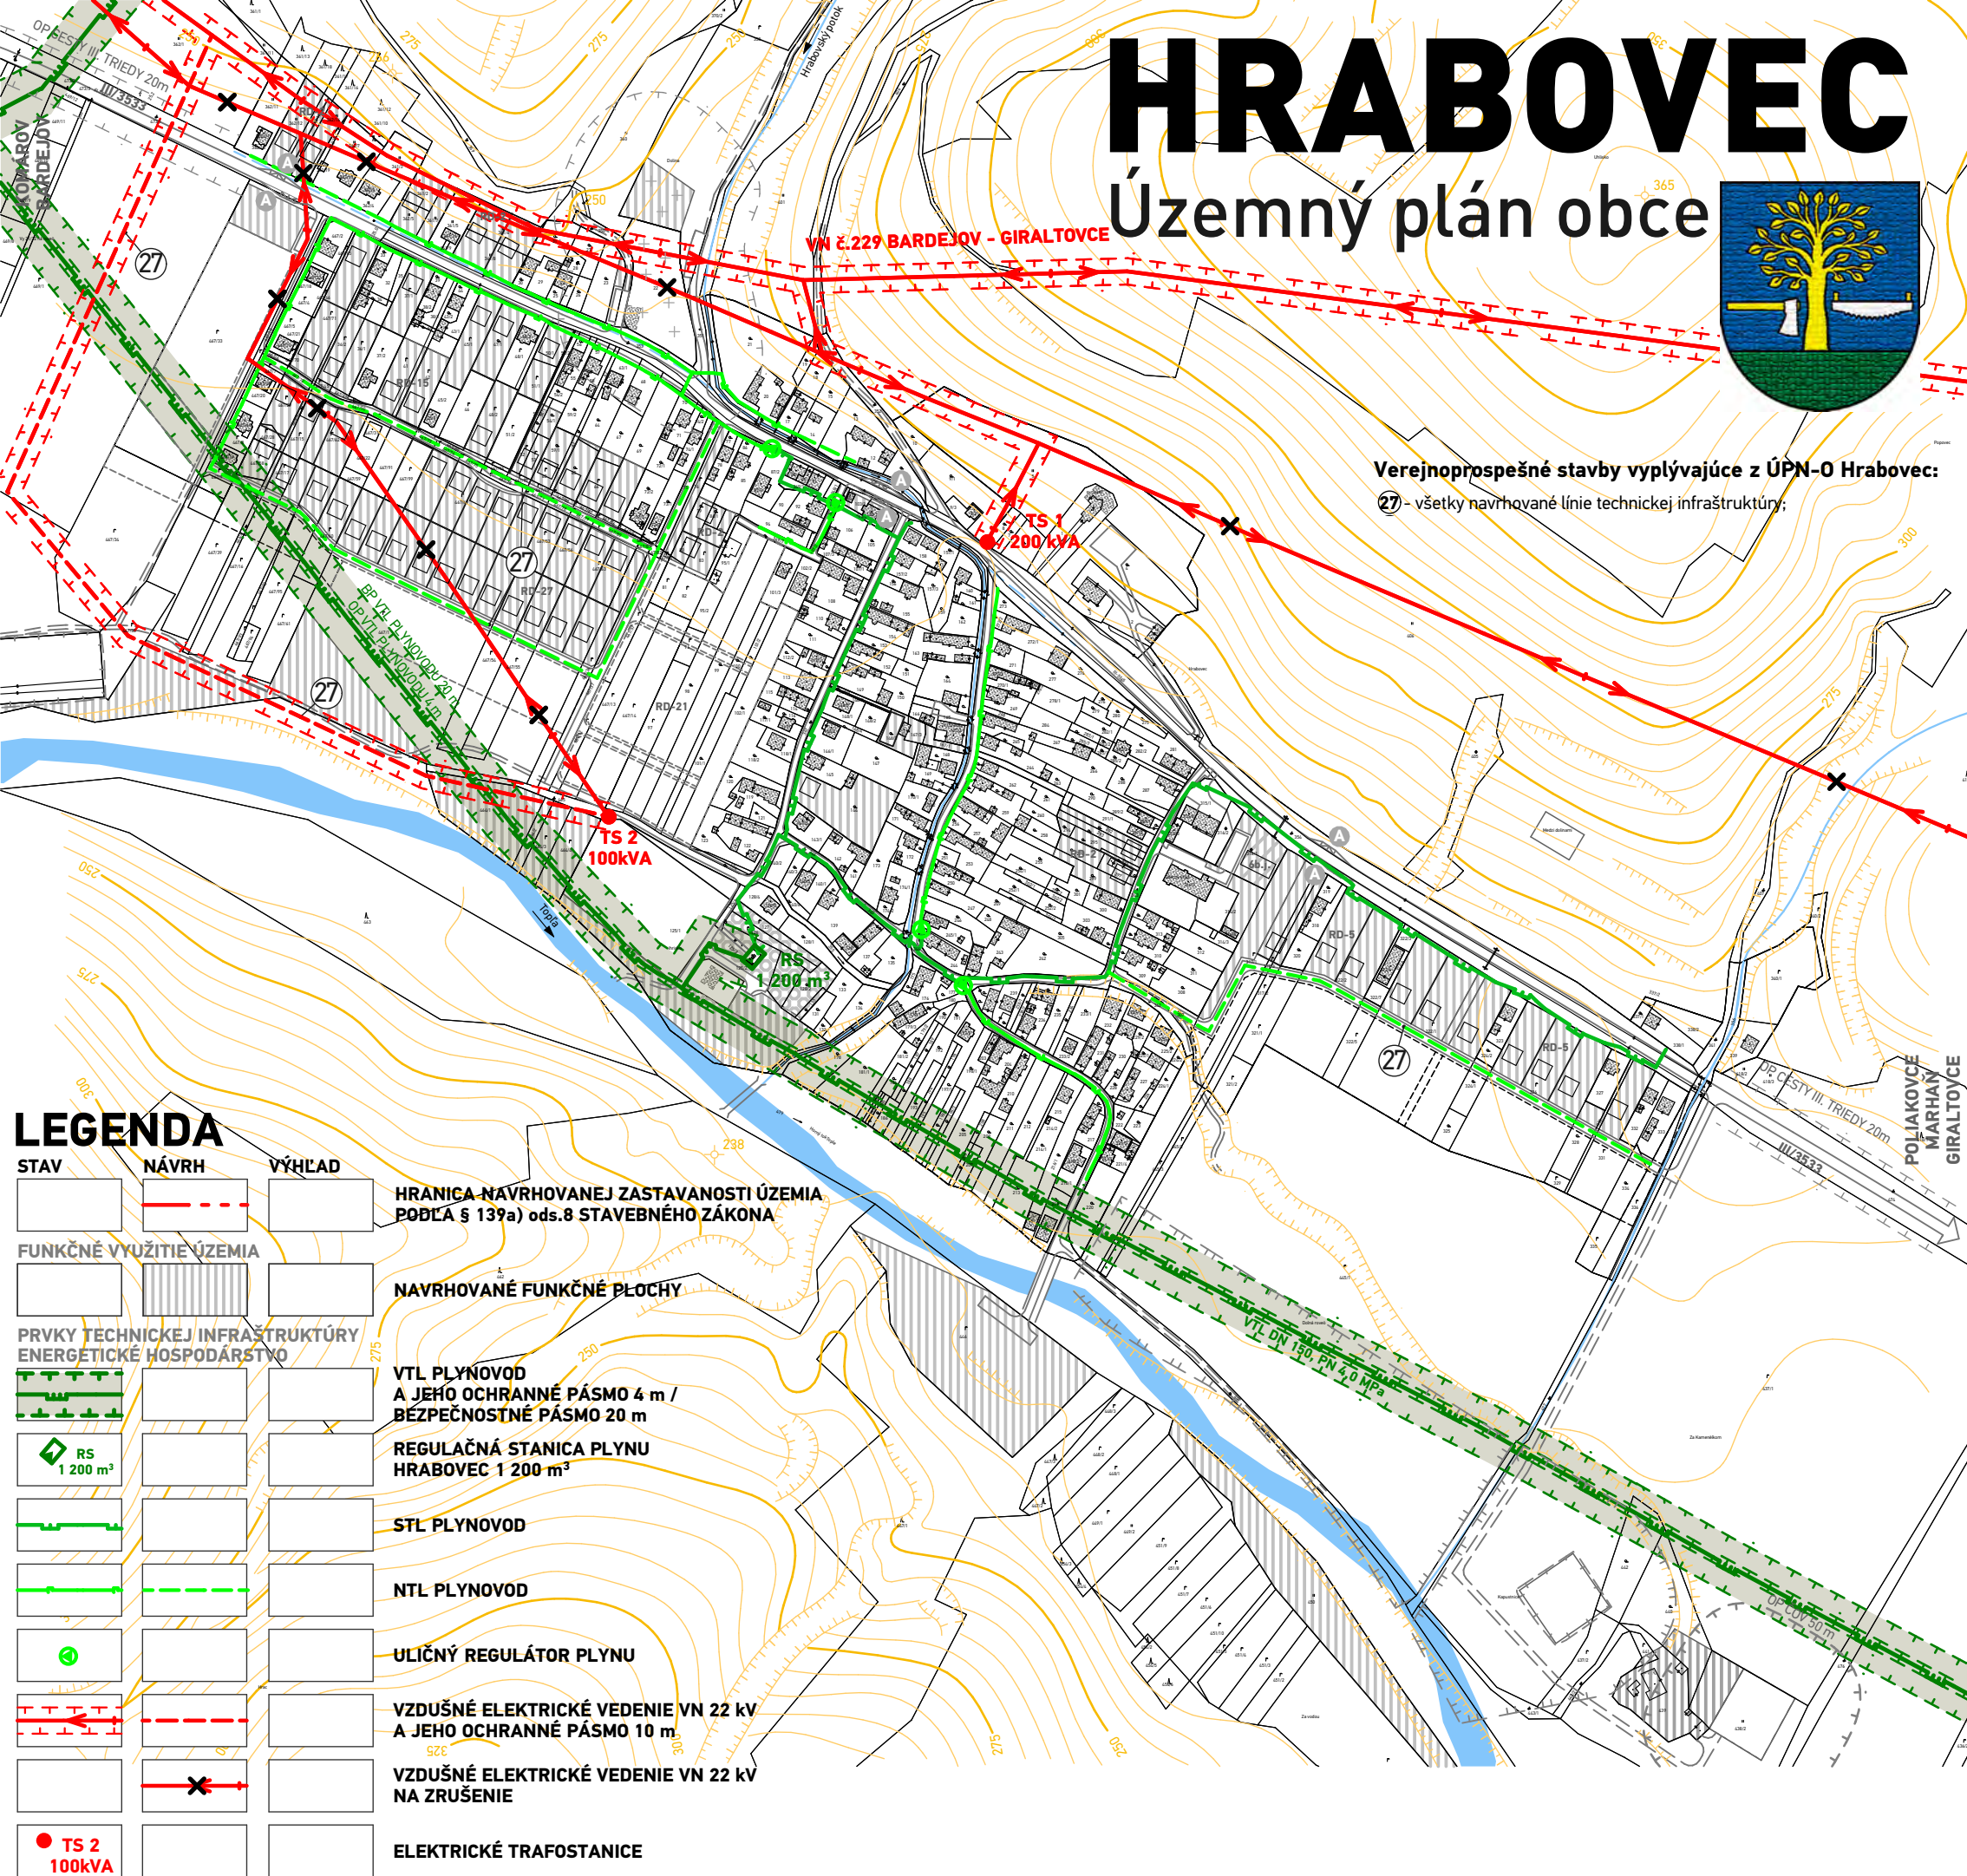

LEGENDA

STAV	NÁVRH	VÝHLAD	
			HRANICA NAVRHOVANEJ ZASTAVANOSTI ÚZEMIA (POĎĽA § 139a) ods.8 STAVEBNÉHO ZÁKONA
FUNKČNÉ VYUŽITIE ÚZEMIA			
			NAVRHOVANÉ FUNKČNÉ PLOCHY
PRVKY TECHNICKEJ INFRAŠTRUKTÚRY ENERGETICKE HOŠPODÁRSTVO			
			VTL PLYNOVOD A JEHO OCHRANNÉ PÁSMO 4 m / BEZPEČNOSTNÉ PÁSMO 20 m
			REGULAČNÁ STANICA PLYNU HRABOVEC 1 200 m ³
			STL PLYNOVOD
			NTL PLYNOVOD
			ULIČNÝ REGULÁTOR PLYNU
			VZDUŠNÉ ELEKTRICKÉ VEDENIE VN 22 kV A JEHO OCHRANNÉ PÁSMO 10 m
			VZDUŠNÉ ELEKTRICKÉ VEDENIE VN 22 kV NA ZRUŠENIE
			ELEKTRICKÉ TRAFOSTANICE


SCHVAĽOVACIA DOLOŽKA - ÚZEMNÝ PLÁN OBCE HRABOVEC

SCHVAĽOVACÍ ORGÁN: ZASTUPITEĽSTVO OBCE HRABOVEC
 ČÍSLO UZNESENIA POTVRDZUJÚCEHO PLATNOSŤ ÚPN-0:
 ZÁVÄZNÁ ČASŤ VYHLÁSENÁ VZN Č.
 UZNESENÍM ČÍSLO. :
 DÁTUM SCHVÁLENIA:

JOZEF MAXIN
 STAROSTA OBCE
 HRABOVEC

PEČIATKA

názov dokumentácie	HRABOVEC Územný plán obce - Návrh	 ARCHITEKTI Mlynská 27, 040 01 Košice T/F: +421 55 62 315 87 architekti@atriumstudio.sk www.atriumstudio.sk
kraj / okres	Prešovský / Bardejov	
obstarávateľ	Obec Hrabovec	
hlavný riešiteľ	Ing.arch. Dušan Burák, CSc.	
zodpovední riešitelia	Ing. Marek Dubiel, Ing. Ladislav Pažák, Mgr. Milan Barlog, Ing. Milan Kolesár, Ing. Michal Burák, Ing.Ing.arch. Marek Bakalár	dátum október 2019 stupeň ÚPN-0 Návrh
názov výkresu	Výkres verejného technického vybavenia územia - návrh energetiky	1:5000 5

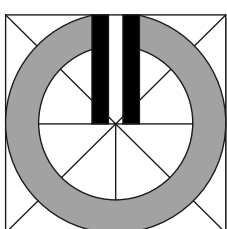

1:5000